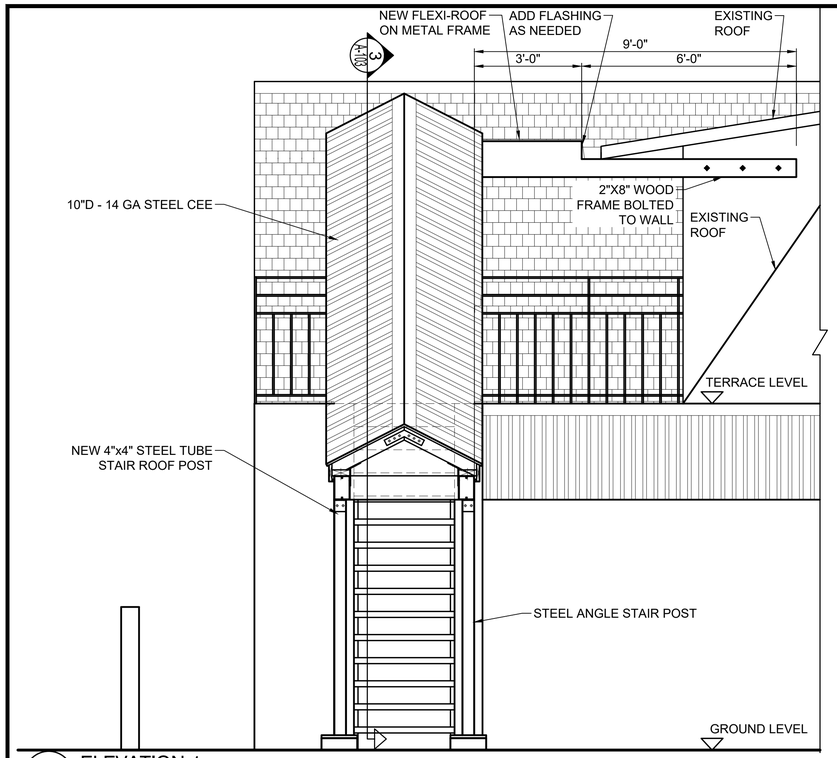

1 A-103 ELEVATION-1
SCALE: 1/2" = 1'-0"

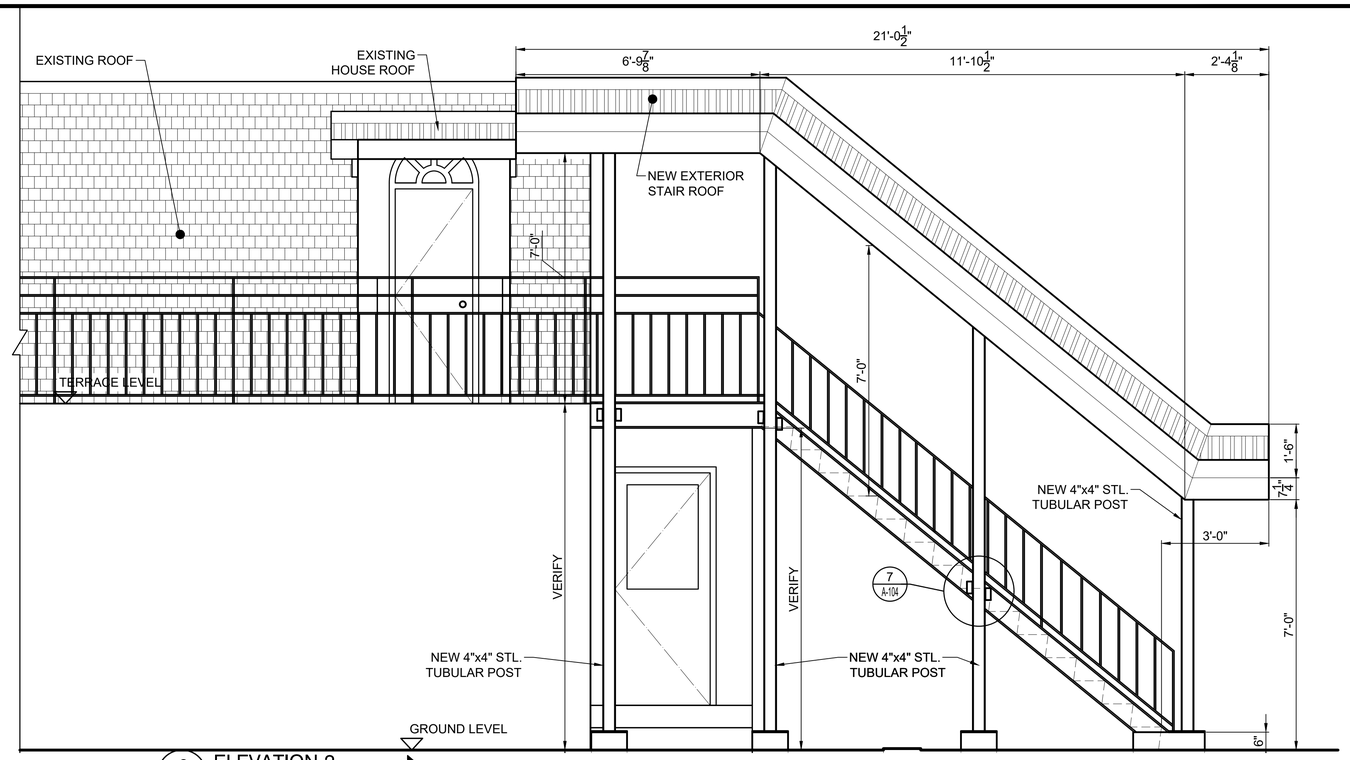

2 A-103 ELEVATION-2
SCALE: 1/2" = 1'-0"

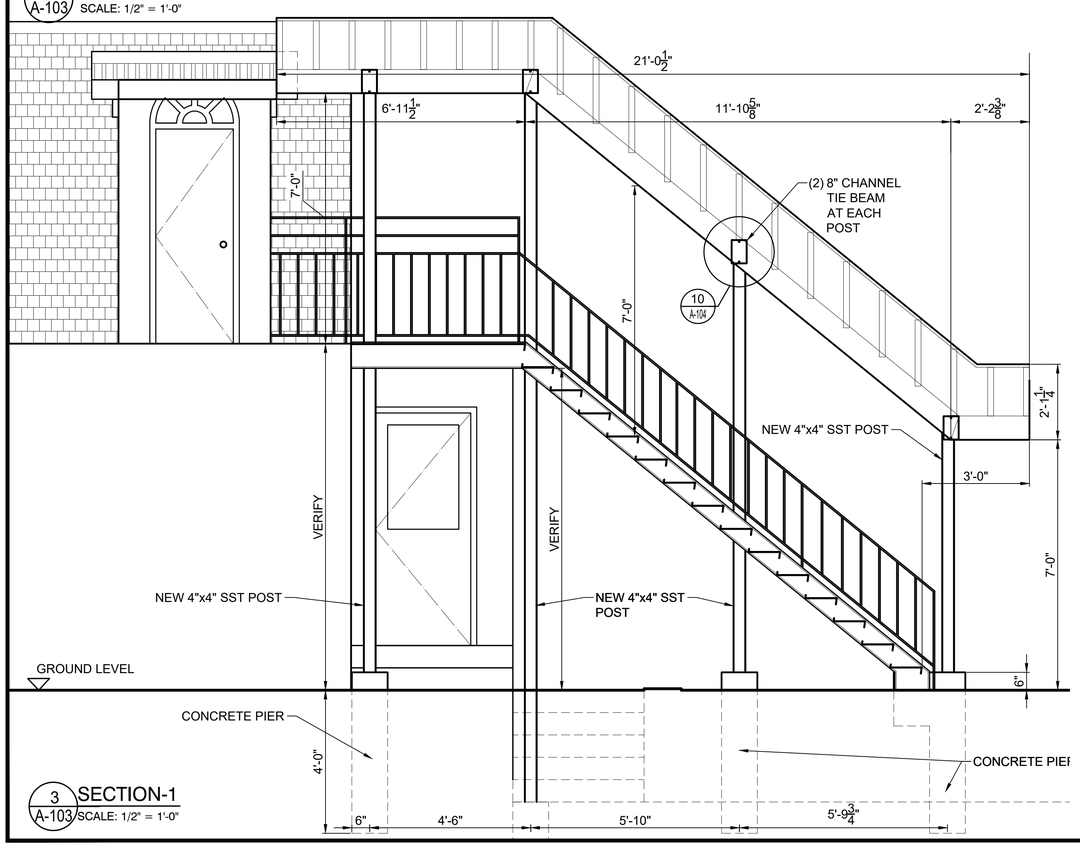

3 A-103 SECTION-1
SCALE: 1/2" = 1'-0"

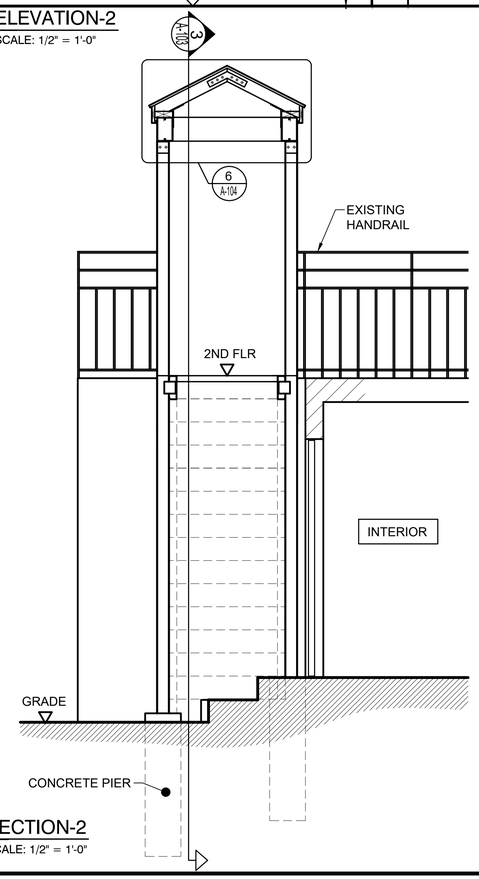

4 A-103 SECTION-2
SCALE: 1/2" = 1'-0"

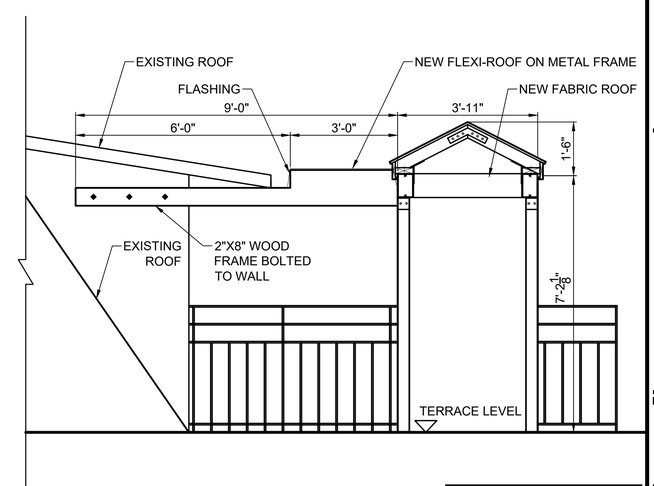

5 A-103 ELEVATION-3
SCALE: 1/2" = 1'-0"

NOTES:

- CONCRETE FOOTING TO BE POURED IN SONOTUBES.

O.A.P.D.
OFFICE for ARCHITECTURE, PLANNING, DESIGN, P.C.
4 Governors Court, Great Neck, N.Y. 11023
1334 East Gun Hill Road, Bronx, N.Y. 10469
Off. (516) 773-3862 Off. (718) 798-9547
Fax (516) 773-3879 Cel. (516) 967-3862
WWW.OAPDARCHITECTURE.COM

REVISIONS

NO	DATE	ISSUE/REVISION

EXTERNAL STAIR ROOF ADDITION

288 ASHFORD AVE.
DOBBS FERRY NY

DRAWING TITLE

ELEVATIONS
SECTIONS

B-SCAN JOB STICKER

NYC DOB IDENTIFICATION NUMBER

SEAL & SIGNATURE

REGISTERED ARCHITECT ANTHONY YEUNG 026957 STATE OF NEW YORK

DATE: 10/10/2020
PROJECT #:10-2020
DRAWN BY: RU
CHECK BY: AY

DWG No. A - 103 .00

SHEET 1 of 1